



Pianta Piano Terra - Residenza n.1

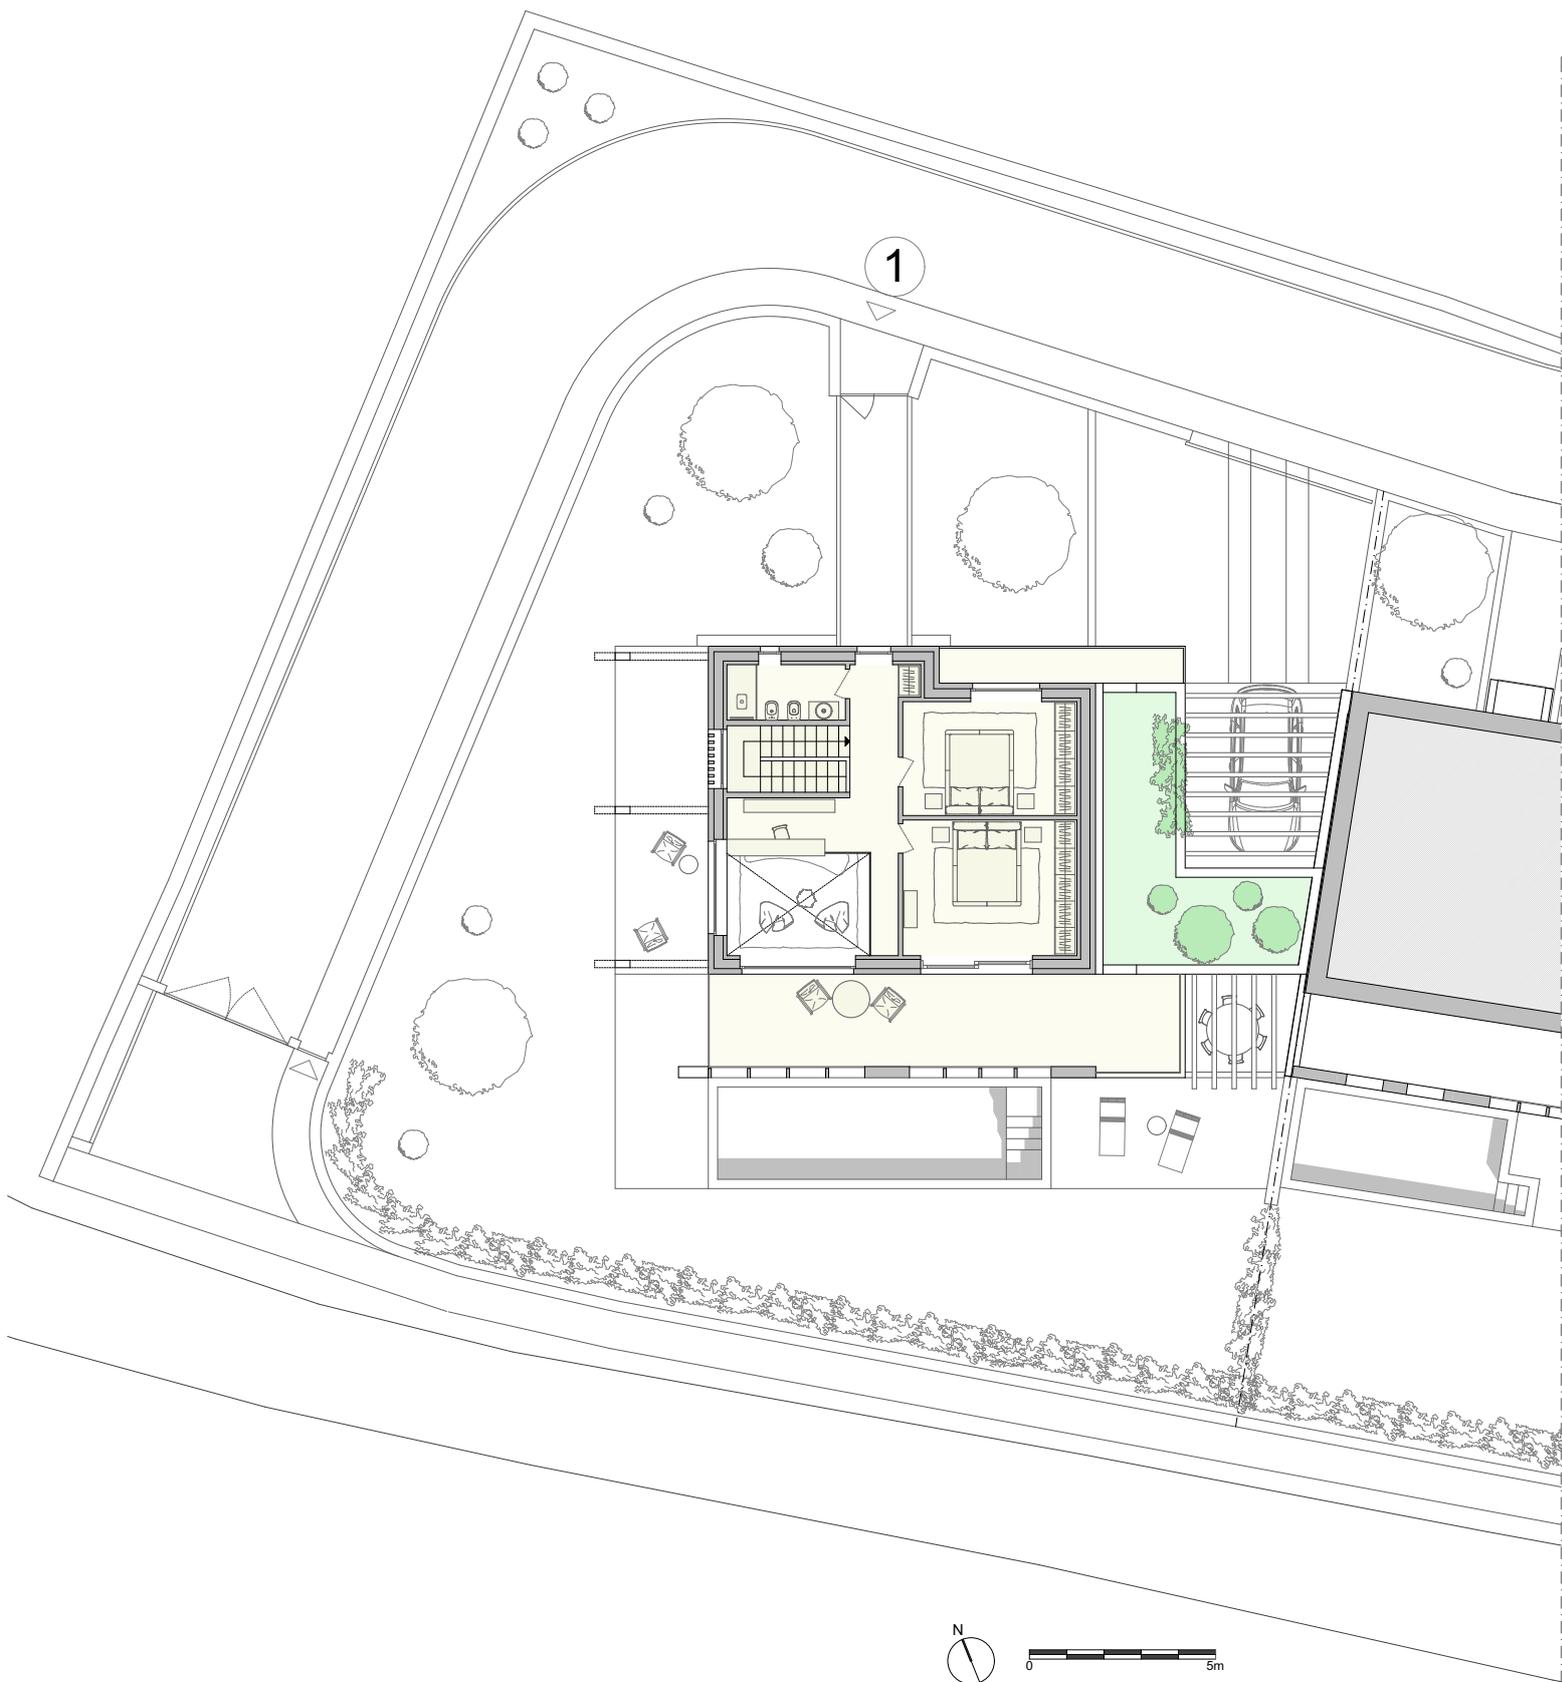

Pianta Piano Primo - Residenza n.1

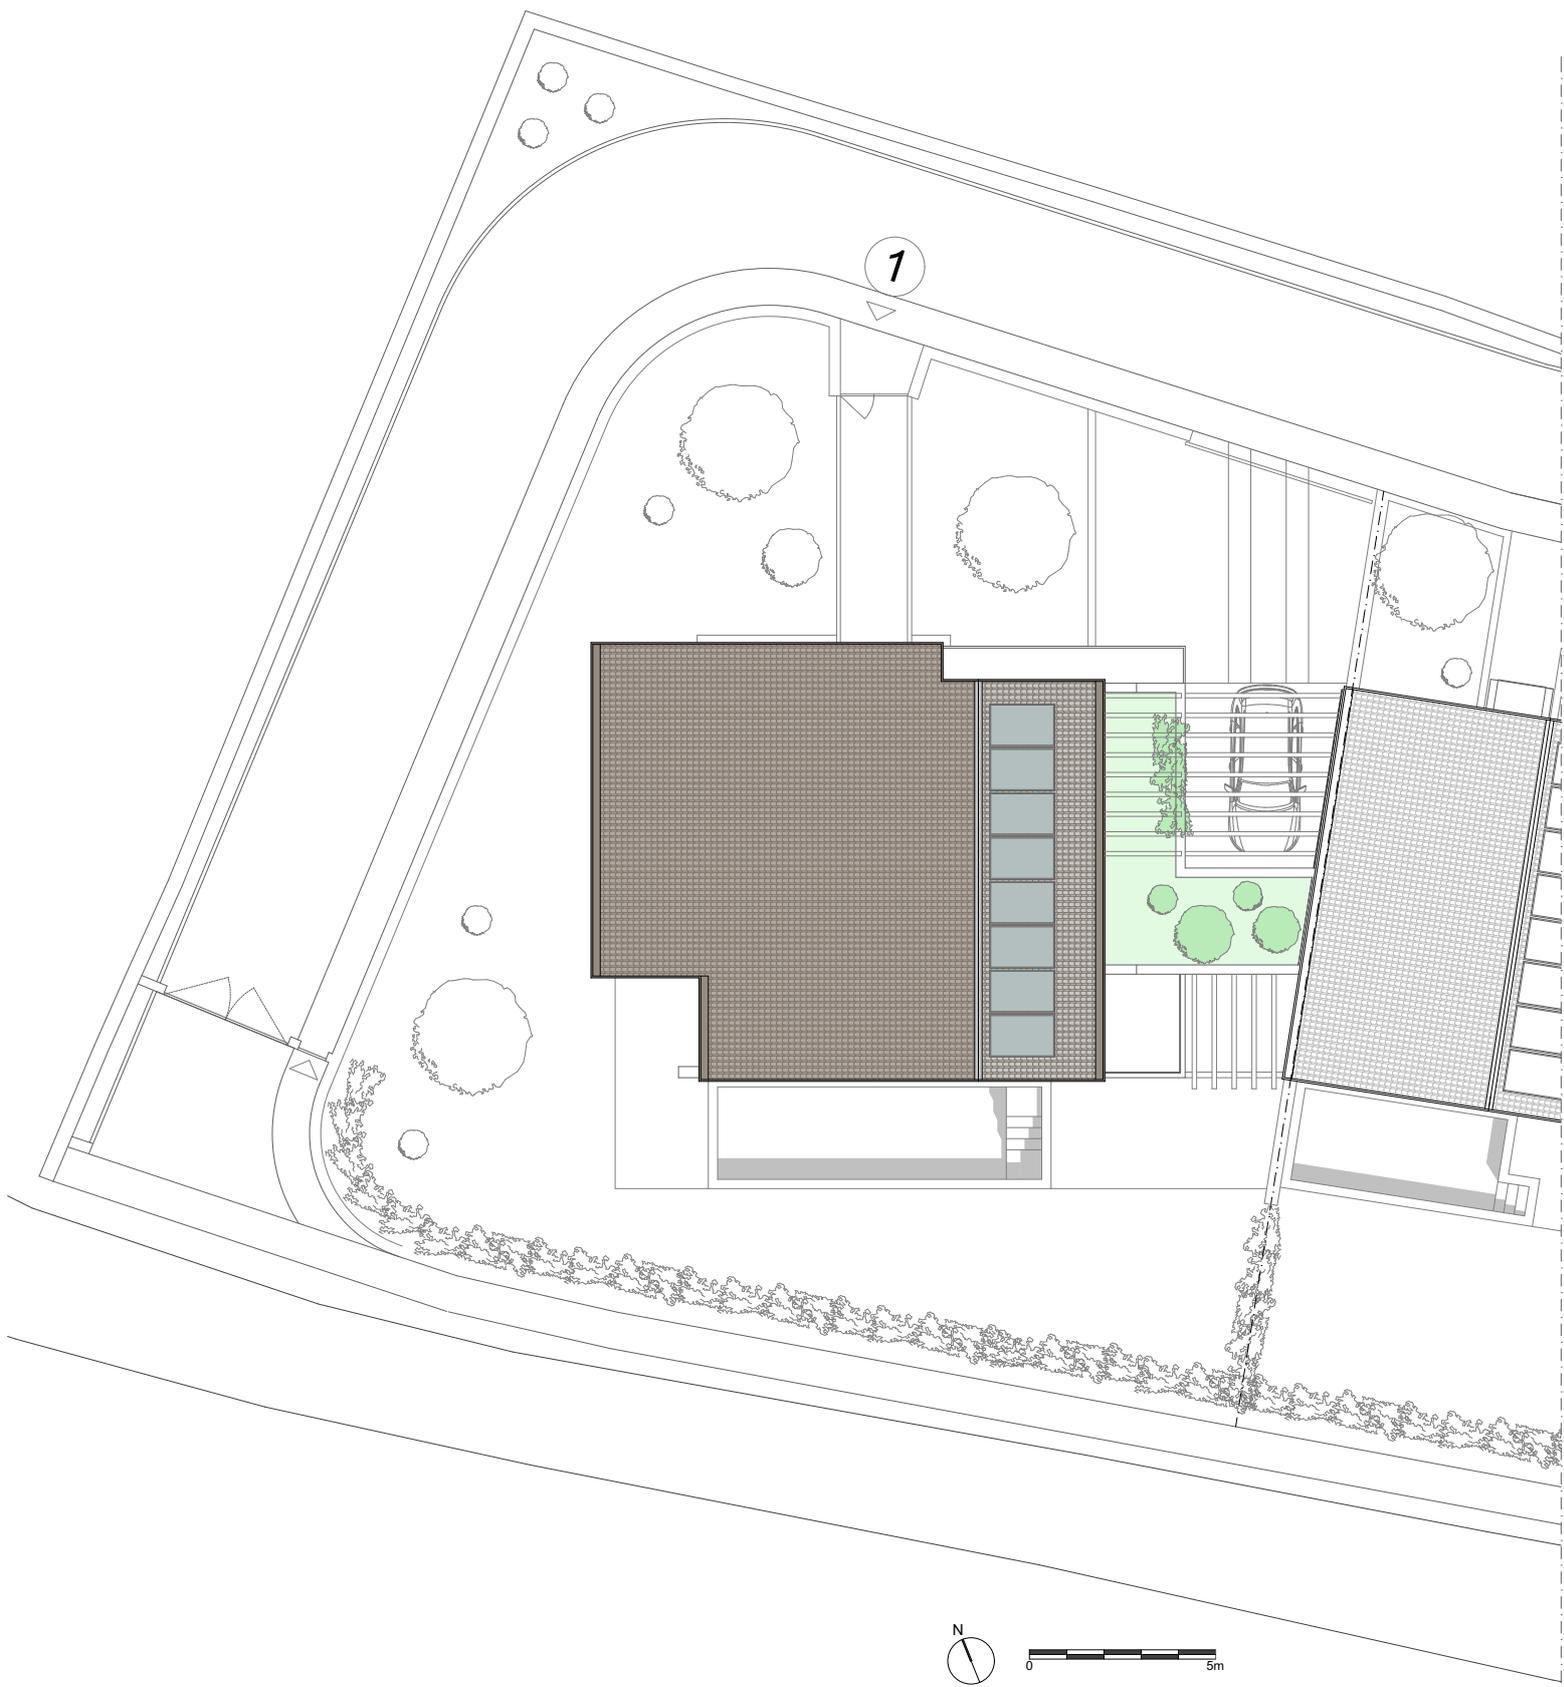

Pianta Copertura - Residenza n.1