




PROVINCIA AUTONOMA DI TRENTO

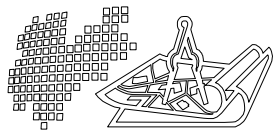

SERVIZIO CATASTO

UFFICIO DEL CATASTO DI: TRENTO


COMUNE AMMINISTRATIVO DI: TRENTO

C.C. GARDOLO P.ed. 1840 Sub. 14 p.m. _____

PROT. _____ (riservato all'Ufficio)

N. d'ord. _____ di N. fogli _____

PIANTA PRIMO PIANO H=3.50

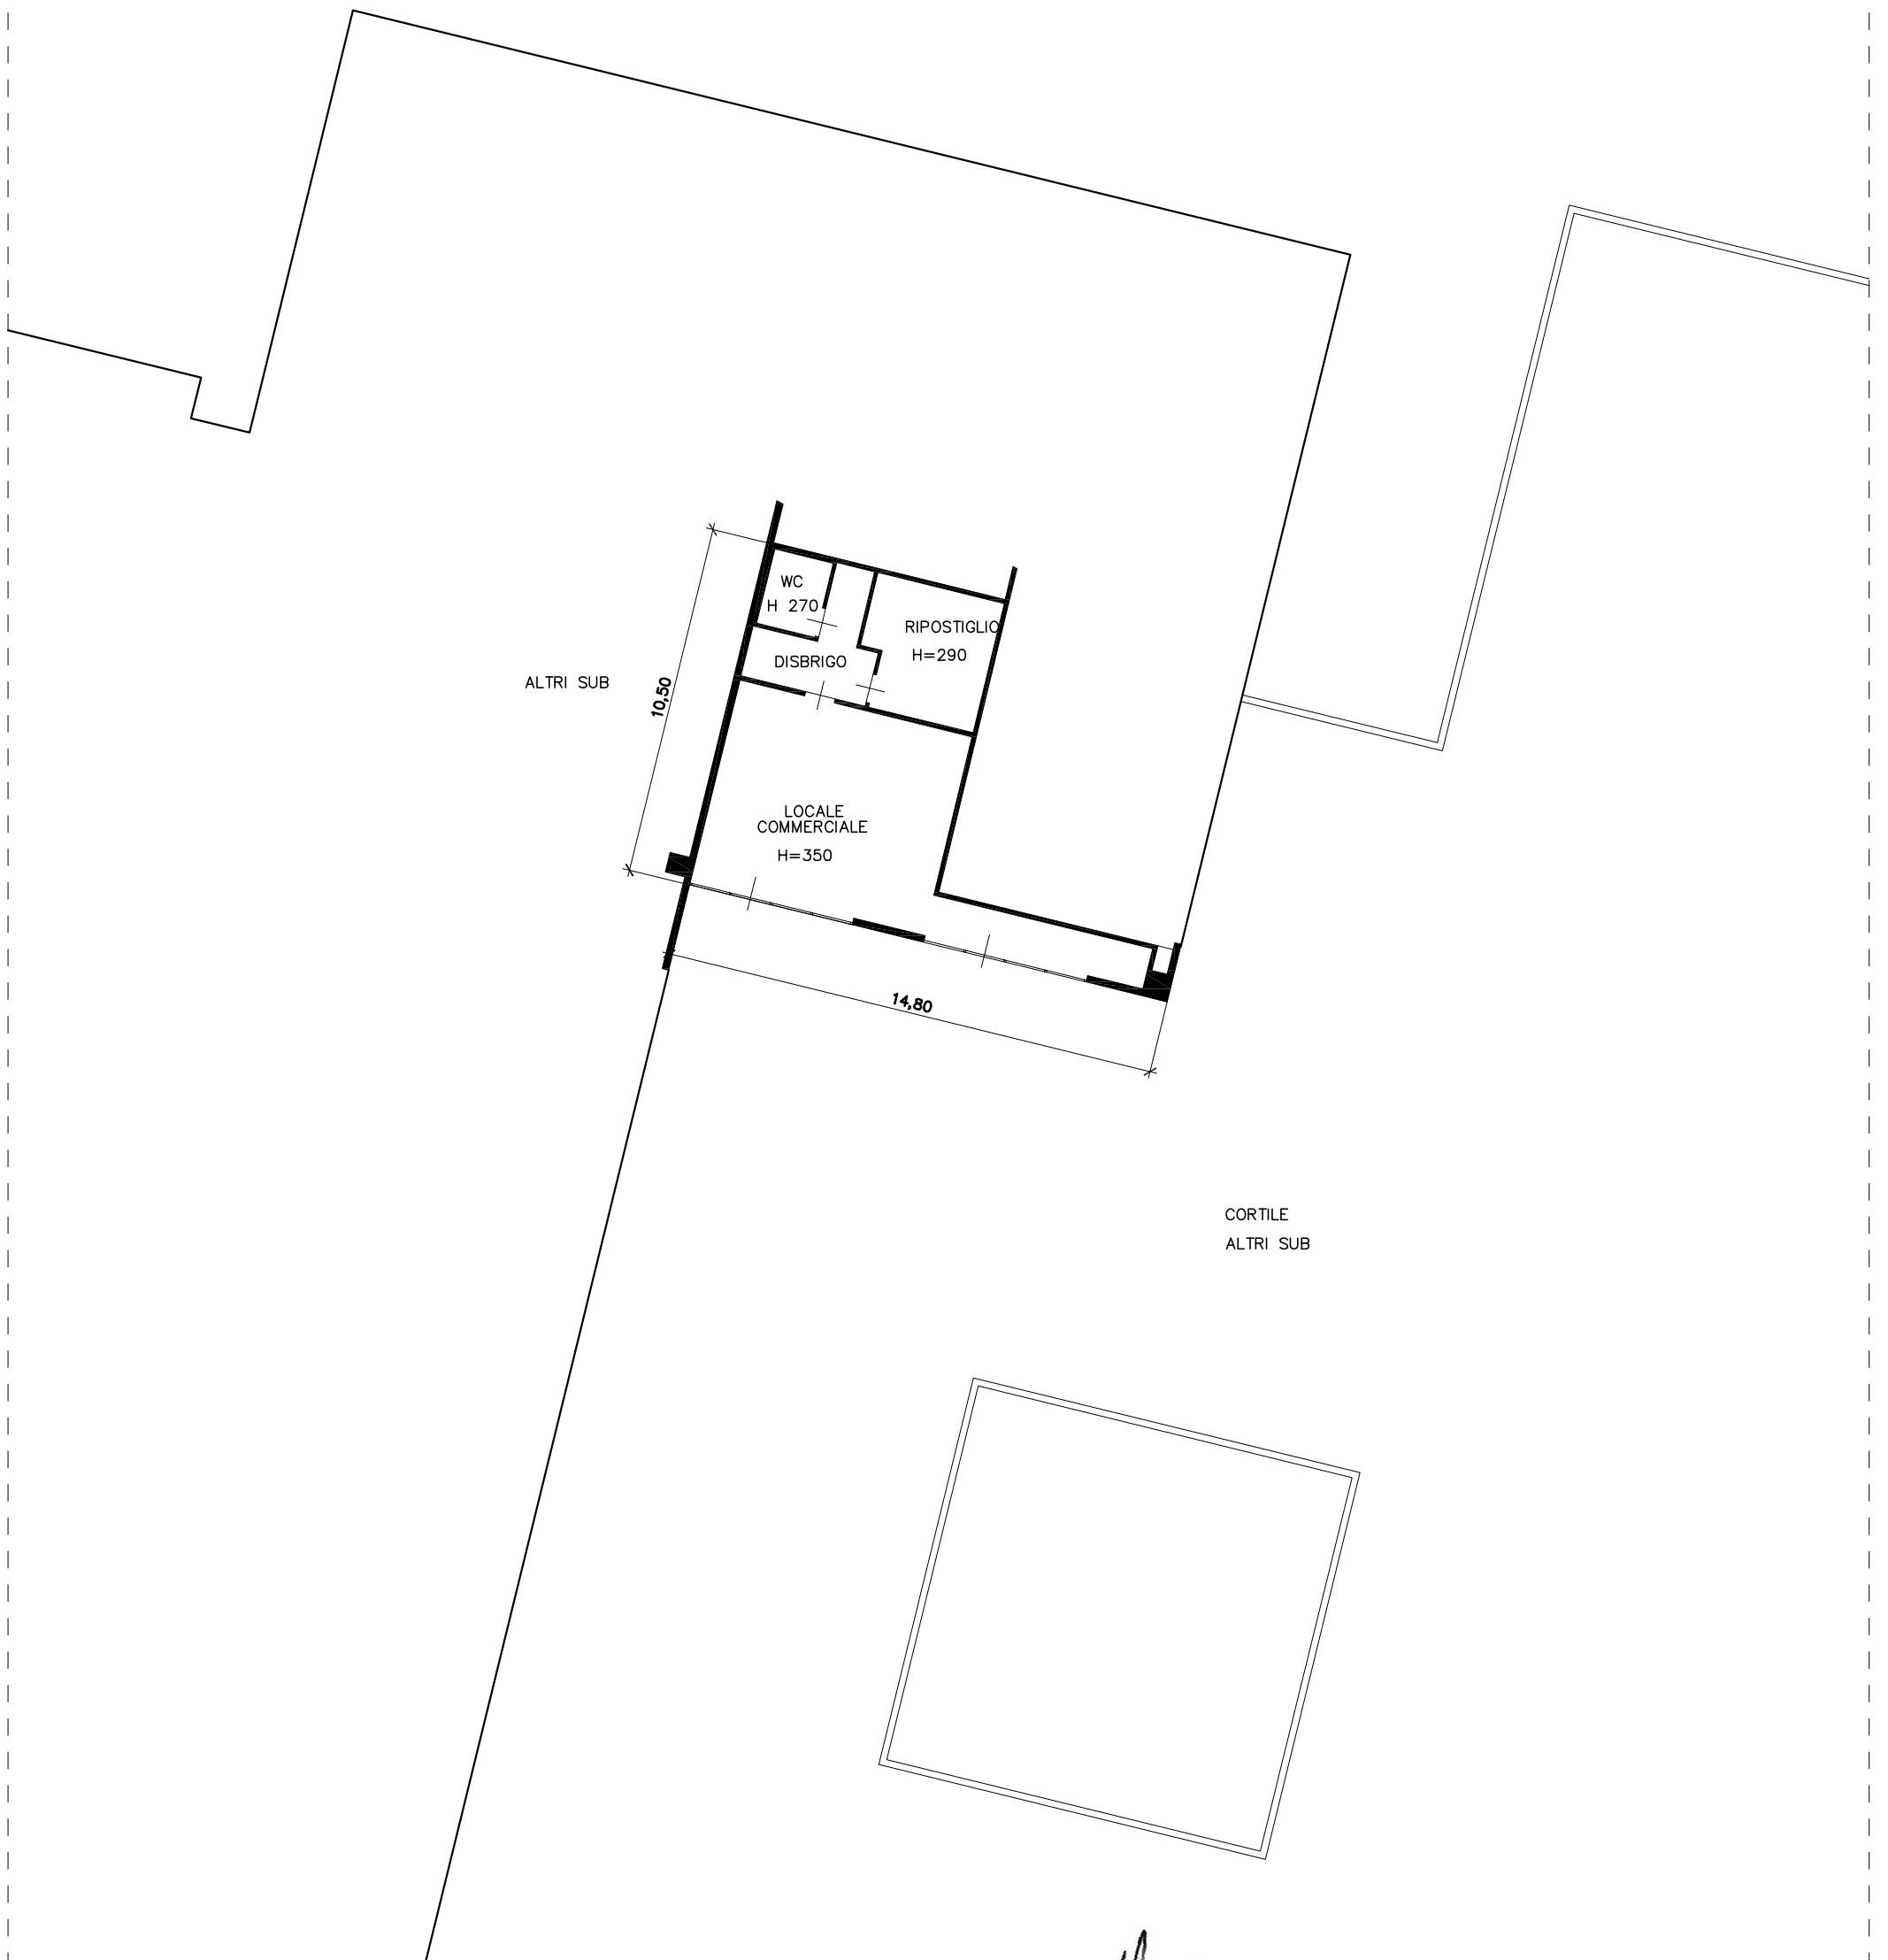

Compilato da GEOM. FRANCESCO DEGASPERI
 Iscritto all'albo GEOMETRI
 della Prov. di TRENTO N. 1896
 Mod. Am (Fabbricati)

Rilievo in conformita' allo stato reale


Data 10-12-2014

Timbro e firma (*) _____

(*non dovuta per invio telematico)



Orientamento

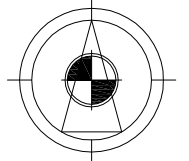

SCALA 1:200

Indicare le principali misure esterne